M 70271

SCHEDA TECNICA

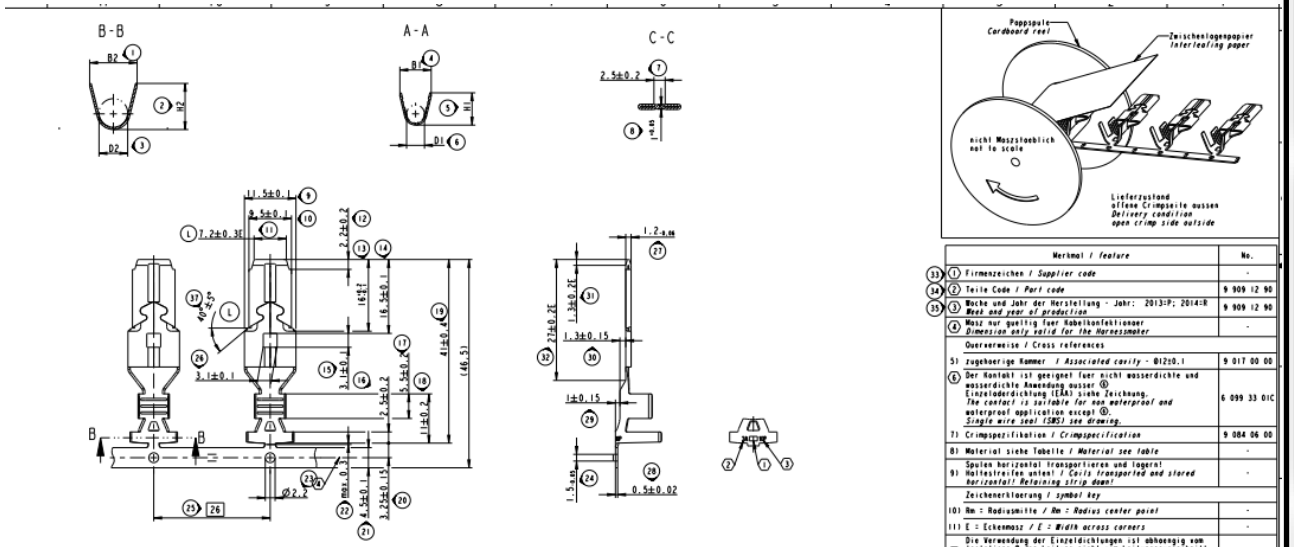

	Merkmal / feature	No.
33	1 Firmenzeichen / Supplier code	-
34	2 Teile Code / Part code	9 909 12 90
35	3 Woche und Jahr der Herstellung - Jahr: 2013=P; 2014=R Week and year of production	9 909 12 90
	4 Mass nur gueltig fuer Kabelkonfektionsmaschinen Dimension only valid for the Harnessmaker	-
	Querverweise / Cross references	
	5) zugehoerige Kammer / Associated cavity - Ø12±0.1	9 017 00 00
	6 Der Kontakt ist geeignet fuer nicht wasserdichte und wasserdichte Anwendung ausser 1 Einzeladerdichtung (EAD) siehe Zeichnung. The contact is suitable for non waterproof and waterproof application except 1. Single wire seal (SWS) see drawing.	6 099 33 01C
	7) Crimpspezifikation / Crimpspecification	9 084 06 00
	8) Material siehe Tabelle / Material see table	-
	Spulen horizontal transportieren und lagern! 9) Haltestreifen unten! / Coils transported and stored horizontal! Retaining strip down!	-
	Zeichenerklaerung / symbol key	
	10) Rm = Radiusmitte / Rm = Radius center point	-
	11) E = Eckenmass / E = Width across corners	-
	12 Die Verwendung der Einzeldichtungen ist abhaengig vom Isolations-Ø der Leitung nicht vom Leitungsquerschnitt The application of single wire seals depends on the insulation-Ø of the wire only, not from the wire section	-
	13) behalten wir uns vor. Changes to the technical progress, we reserve the right.	-
	14) Durchgestrichene Teilenummern nur auf Anfrage Crossed out part no. only on request	-
	15) Massgebend ist nur der deutsche Text Only the german language shall be binding	-

Teile-Nr. Part no.	Rev.	OBERFLAECHE CONTACT FINISH	Crimpgrosse Crimp size (mm²)	Teile code Part code	Material	B1 ±0.3	D1 ±0.3	H1 ±0.3	B2 ±0.3	D2 ±0.3	H2 ±0.3	Farbe/Color	ISOLAT.-Ø (mm) /INSUL.-Ø 12
~~6 013-01 42~~	F	1.2-3.5µm Ag passiviert passivated	>1.5-2.5	6M	CuFe2P	4.3	2.0	4.4	7.0	3.8	7.0	6 099 33 05	blau/blue	2.7-3.0
~~6 013-02 42~~	F			6B	CuSn4									
~~6 013-01 41~~	F	1-3 µm Sn feuerverzinnt hot tin		6L	CuFe2P									
6 017 02 41	F			6A	CuSn4									
~~6 013-02 42~~ ~~6~~	F	1.2-3.5µm Ag passiviert passivated	AWG14 2.5	5B	CuSn4	3.8	1.8	4.3	6.1	4.1	6.0	...	....	....
~~6 013-01 41~~ ~~6~~	F	1-3 µm Sn feuerverzinnt hot tin		5A	CuSn4									
6 017 06 72	F	1.2-3.5µm Ag passiviert passivated	>6.0-10.0	3M	CuFe2P	7.0	4.0	7.2	10.6	6.4	10.3	6 099 33 03 rot/red oder/or		5.8-6.6
6 017 02 72	F			3B	CuSn4							6 099 33 04 gelb/yellow oder/or		5.4-6.6
~~6 013-05 71~~	F	1-3 µm Sn feuerverzinnt hot tin		3L	CuFe2P							6 099 33 01 schwarz/black oder/or		3.5-5.5
6 017 02 71	F			3A	CuSn4									
6 017 06 62	F	1.2-3.5µm Ag passiviert passivated	4.0-6.0	4M	CuFe2P	5.4	2.8	5.8	8.0	4.2	8.4	6 099 33 01 schwarz/black oder/or 6 099 33 08 gruen/green		3.5-5.5
6 017 02 62	F			2B	CuSn4				7.7	4.4	7.6			
~~6 013-05 61~~	F	1-3 µm Sn feuerverzinnt hot tin		4L	CuFe2P				8.0	4.2	8.4			3.4-4.4
6 017 02 61	F			2A	CuSn4				7.7	4.4	7.6			
6 017 06 52	F	1.2-3.5µm Ag passiviert passivated	>2.5-4.0	3M	CuFe2P	5.0	2.3	5.6	7.0	3.8	7.0	6 099 33 01 schwarz/black oder/or 6 099 33 08 gruen/green		3.5-5.5
6 017 02 52	F			3B	CuSn4									
~~6 013-05 51~~	F	1-3 µm Sn feuerverzinnt hot tin		3L	CuFe2P									3.4-4.4
6 017 02 51	F			3A	CuSn4									

11-00200-1	F9/F7	Rev."L" - 29.01.13: CHANGED: no.11 was 7E ADDED: no37	
352711	G/F9 B10	Rev."K" - 18.05.11: Dim. 11 changed: was angle 60±2° (2x); was >4.0-6.0 pictorial presentation updated	

COPYRIGHT DELPHI CORPORATION AND/OR ITS AFFILIATES. ALL RIGHTS RESERVED. REVISED

TOLERANCES DIN ISO 2768-1m DIN EN ISO 1101 — MATERIAL: siehe Tabelle / see table — SURFACE FINISH: siehe Tabelle / see table — DELPHI — CN SYSTEM pro / eng. — SCALE 1:1 — SHEET A2

Flachstecker / Male terminal

Offen - DCSI

DRAWING NUMBER / TECHN. NUMBER — REV. / INDEX — STATE / STATUS — PART NUMBER / TEILENUMMER — REV. / INDEX — SHEET 1 of 1 — SIZE A — REV. K 2-1

mes connettori

componenti per il cablaggio